





Voorgevel



Achtergevel

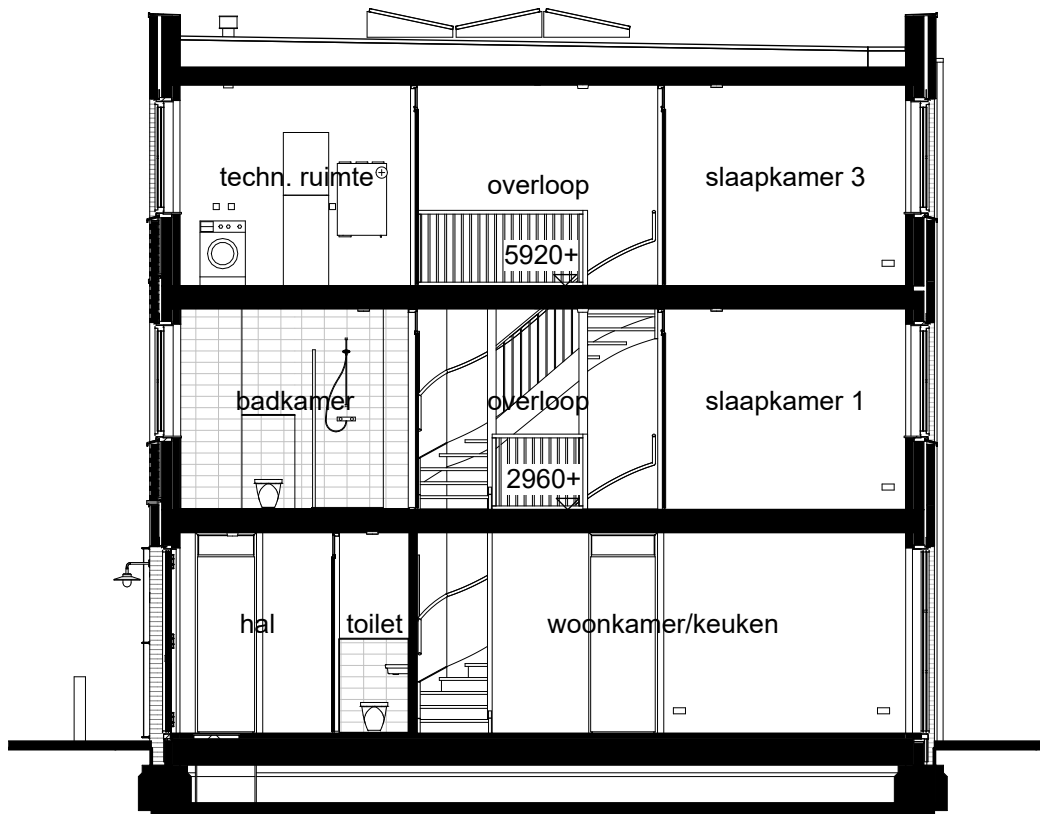

Doorsnede

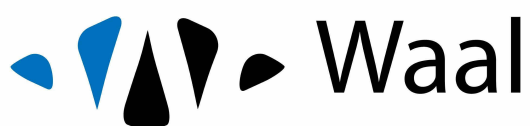

project
Nieuwe Houtwijk
 onderdeel
Gevels en Doorsnede
 werknr. tekeningnr.
V2023-26 VT_BNR502_201

Deze tekening is onderdeel van de contractstukken. Bij verschillen tussen de tekst van de Technische Omschrijving en deze tekeningen prevaleert de tekst van de Technische Omschrijving. Maten zijn ca. maten in centimeters, aan deze plattegrond kunnen geen rechten worden ontleend. Onjuistheden en wijzigingen die voortkomen uit onze controlerende zijn voorbehouden. De op deze tekening aangegeven maatvoering is niet geschikt voor opdrachten aan derden door kopers. Wij adviseren bij de inrichting van uw woning de maten ter plaatse op te nemen. Installatiepunten en componenten zijn indicatief weergegeven

formaat **A3**
 schaal **1 : 100**

gemaakt **20-08-2026 VA**
 gewijzigd